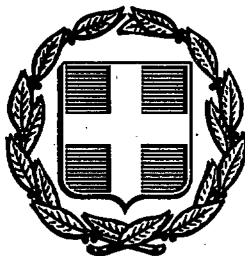


ΕΦΗΜΕΡΙΣ ΤΗΣ ΚΥΒΕΡΝΗΣΕΩΣ
ΤΗΣ ΕΛΛΗΝΙΚΗΣ ΔΗΜΟΚΡΑΤΙΑΣ

ΑΘΗΝΑ, 14 ΟΚΤΩΒΡΙΟΥ 1988	ΤΕΥΧΟΣ ΤΕΤΑΡΤΟ	ΑΡΙΘΜΟΣ ΦΥΛΛΟΥ 734

ΠΕΡΙΕΧΟΜΕΝΑ

ΑΠΑΛΛΟΤΡΙΩΣΕΙΣ

ΑΠΟΦΑΣΕΙΣ

ΑΝΑΚΟΙΝΩΣΕΙΣ

ΠΟΛΕΟΔΟΜΙΑ

ΑΝΑΚΟΙΝΩΣΕΙΣ

ΑΠΟΛΛΟΤΡΙΩΣΕΙΣ

ΑΠΟΦΑΣΕΙΣ

Αριθ. 9789 (1)

Περί αναγκαστικής απαλλοτρίωσης ακινήτων για την διαπλάτυνση του δρόμου Ριζοσπηλιός - Παλαιόκαστρου και εντός των διοικητικών ορίων Ριζοσπηλιάς.

Ο ΝΟΜΑΡΧΗΣ ΑΡΚΑΔΙΑΣ

Έχοντας υπόψη:

1) Τις διατάξεις του Ν.Δ/τος 797/1971 «περί αναγκαστικών απαλλοτριώσεων» σε συνδιασμό με τις διατάξεις του Β.Δ/τος 139/1971 «περί της αρμοδιότητας των Νομαρχών προς κήρυξη αναγκαστικών τινών απαλλοτριώσεων».

2) Τις διατάξεις του άρθρου 23 του από 25.11.1929 Δ/τος «περί κωδικοποιήσεως των περί κατασκευής και συντηρήσεως οδών κείμενων διατάξεων, αποφασίζουμε:

Κηρύσσουμε αναγκαστική απαλλοτρίωση, για λόγους δημόσιας ωφέλειας και ειδικότερα για τη διαπλάτυνση του δρόμου Ριζοσπηλιάς - Παλαιόκαστρου, στο τμήμα που βρίσκεται εντός των διοικητικών ορίων Ριζοσπηλιάς, φαίνεται στο από 9.8.88 κτηματολογικό διάγραμμα του Σ. Δημόπουλου - υπομ/κού σε κλίμακα 1:500 και στον αντίστοιχο κτηματολογικό πίνακα του ίδιου θεωρημένα από τον διευθυντή Τεχνικών Υπηρεσιών Γ. Κοτσιώνη και έχει συνολικό εμβαδόν 1057 m2.

Στην έκταση αυτή προβάλλει δικαιώματα κυριότητας η Σταυρούλα Ασημακοπούλου.

Η απαλλοτρίωση κηρύσσεται υπέρ του Δημοσίου και με δαπάνη του Νομαρχιακού Ταμείου Αρκαδίας.

Η απόφαση αυτή να δημοσιευθεί στην Εφημερίδα της Κυβερνήσεως.

Τρίπολη, 5 Οκτωβρίου 1988

Ο Νομάρχης
ΓΡΗΓΟΡΗΣ ΝΙΩΤΗΣ

Αριθ. 9790 (2)

Περί αναγκαστικής απαλλοτρίωσης ακινήτων για την διαπλάτυνση του δρόμου Πάπαρι - Σκορτσινού. Όρια Νομού, και εντός της Κοινότητας Σκορτσινού.

Ο ΝΟΜΑΡΧΗΣ ΑΡΚΑΔΙΑΣ

Έχοντας υπόψη:

1) Τις διατάξεις του Ν.Δ/τος 797/1971 «περί αναγκαστικών απαλλοτριώσεων» σε συνδιασμό με τις διατάξεις του Β.Δ/τος 139/1971 «περί της αρμοδιότητας των Νομαρχών προς κήρυξη αναγκαστικών τινών απαλλοτριώσεων».

2) Τις διατάξεις του άρθρου 23 του από 25.11.1929 Δ/τος «περί κωδικοποιήσεως των περί κατασκευής και συντηρήσεως οδών κείμενων διατάξεων, αποφασίζουμε:

Κηρύσσουμε αναγκαστική απαλλοτρίωση, για λόγους δημόσιας ωφέλειας και ειδικότερα για τη διαπλάτυνση του δρόμου Πάπαρι - Σκορτσινού. Όρια Νομού και στο τμήμα που βρίσκεται μέσα στην Κοινότητα Σκορτσινού, συνολικού εμβαδού 131,96 m2 και φαίνεται με κλίμακα 1:200 στο από 28.7.88 κτηματολογικό διάγραμμα του υπομ/κού Σ. Δημόπουλου και στον αντίστοιχο κτηματολογικό πίνακα του ίδιου, θεωρημένα από τον διευθυντή Τεχνικών υπηρεσιών Ν. Αρκαδίας, Γ. Κοτσιώνη.

Στηξν έκταση αυτή προβάλλουν δικαιώματα κηριότητας οι Αδελφοί Έξαρχου Καρύδη.

Η απαλλοτρίωση κηρύσσεται υπέρ του Δημοσίου και με δαπάνη του Νομαρχιακού Ταμείου Αρκαδίας.

Η απόφαση αυτή να δημοσιευθεί στην Εφημερίδα της Κυβερνήσεως.

Τρίπολη, 5 Οκτωβρίου 1988

Ο Νομάρχης
ΓΡΗΓΟΡΗΣ ΝΙΩΤΗΣ

Αριθ. 11616 (3)

Καθορισμός των ορίων του αιγιαλού και δημιουργία ζώνης παραλίας στη θέση «Ψαθόλακκα ή Άγιοι Ανάργυροι» κοινότητας Αγ. Ηλία

Η ΝΟΜΑΡΧΗΣ ΗΛΕΙΑΣ

Έχοντας υπόψη:

1. Τις διατάξεις των άρθρων 1 μέχρι και 7 του Α.Ν. 2344/1940 «περί αιγιαλού και παραλίας», όπως τροποποιήθηκαν και συμπληρώθηκαν με τις διατάξεις:

α) Του άρθρου 13 του Ν. 1078/1980 και β) του άρθρου 23 του Ν. 1337/1983.

2. Τις διατάξεις της παραγράφου 9 του άρθρου 1 του Κεφαλαίου Β' της Ο.208/181/26.4.1982 (ΦΕΚ 214/26.4.1982 τεύχος Β') κοινής απόφασης των Υπουργών Προεδρίας Κυβερνήσεως και Οικονομικών «Αναμόρφωση Συλλογικών Οργάνων Γνωμοδοτικής και Αποφασιστικής αρμοδιότητας του Υπουργείου Οικονομικών».

3. Την από 11.5.88 έκθεση της «Επιτροπής καθορισμού των ορίων του αιγιαλού και παραλίας στην περιοχή «Ψαθόλακκα ή Άγιοι Ανάργυροι» κοιν. Αγ. Ηλία και το από του Σεπτέμβριο 1983 με κλίμακα 1:500 τοπογραφικό διάγραμμα του Τοπογράφου μηχανικού Δημητρίου Δημητρακόπουλου, που θεωρήθηκε την 11.5.1988 από τη Διεύθυνση Τεχνικών Υπηρεσιών της Νομαρχίας Ηλείας και συνοδεύει την έκθεση της προαναφερόμενης Επιτροπής.

4. Τη σύμφωνη γνώμη του Γενικού Επιτελείου Ναυτικού, που διατυπώθηκε στο Φ. 544-5/484/1.9.88 έγγραφό του.

5. Τις διατάξεις του άρθρου 1 της παραγράφου 1 του Ν. 3200/1955 (ΦΕΚ 97/Α/1955) «περί διοικητικής αποκεντρώσεως» σε συνδιασμό με τις διατάξεις του από 28.6.1955 Β.Δ/τος «περί εξαιρέσεως από της κατά το άρθρο 1 παράγραφος 1 του Ν. 3200/1955 αρμοδιότητος των Νομαρχών, αντικειμένων τινών αρμοδιότητος του Υπουργού Οικονομικών», του Β.Δ 704/1970 και του άρθρου 1 παράγραφος 5 του Π.Δ 71/25.2.1984, σχετικά με τη μεταβίβαση αρμοδιοτήτων του Υπουργού Οικονομικών στους Νομάρχες και στις περιφερειακές Αρχές διανομαρχιακού επιπέδου, αποφασίζουμε:

1. Επικυρώνουμε την από 11.5.1988 έκθεση της Επιτροπής καθορισμού των ορίων του αιγιαλού και παραλίας και το από Σεπτέμβριο 1983 τοπογραφικό διάγραμμα, που την συνοδεύει,κ το οποίο συντάχτηκε από τον Δημ. Δημητρακόπουλο μηχανικό, με κλίμακα 1:500 και θεωρήθηκε την 11.5.1988 από τη Διεύθυνση Τεχνικών Υπηρεσιών της Νομαρχίας Ηλείας, επί του οποίου η πιό πάνω Επιτροπή, με κόκκινη γραμμή καθόρισε τα όρια του αιγιαλού, στη θέση «Ψαθόλακκα ή Άγιοι Ανάργυροι» κοινότητας Αγ. Ηλία και με κίτρινη γραμμή τα όρια της παραλίας στην ίδια θέση.

2. Η παρούσα απόφαση μαζί με την έκθεση και το διάγραμμα, που προαναφέραμε, να δημοσιευτούν στην Εφημερίδα της Κυβερνήσεως σύμφωνα με τις διατάξεις του άρθρου 13 του Ν. 1078/1983.

Πύργος, 27 Σεπτεμβρίου 1988

Η Νομάρχης Ηλείας
ΑΛΕΚΑ ΜΑΡΚΟΓΙΑΝΝΑΚΗ

ΕΚΘΕΣΗ ΕΠΙΤΡΟΠΗΣ ΚΑΘΟΡΙΣΜΟΥ ΤΩΝ ΟΡΙΩΝ ΤΟΥ ΑΙΓΙΑΛΟΥ (Αριθ. 74 Π.Δ. 636/77)

Για τον καθορισμό για πρώτη φορά των ορίων του Αιγιαλού στην παράκτια περιοχή «Ψαθόλακα ή Άγιοι Ανάργυροι» της Κοινότητας Αγίου Ηλία αρμοδιότητας Οικονομικής Εφορίας Πύργου Ηλείας.

Σήμερα στις 11 Μαΐου 1988 στον Πύργο Ηλείας οι υπογεγραμμένοι:

1. Βαβουγιού Θάλεια αναπ/τρια Οικον. Εφόρου Πύργου σαν Πρόεδρος.

2. Ηλία Στάθης Πολ. Μηχ/κός στη ΔΤΥ Ν Ηλείας σαν μέλος αναπληρωτής του Δ/ντού ΤΥ Ν Ηλείας.

3. Μητρόπουλος Παναγιώτης Λιμενάρχης Κατακώλου σαν Μέλος οι οποίοι αποτελούμε την επιτροπή καθορισμού των ορίων του Αιγιαλού σύμφωνα με το άρθρο 74 του Π.Δ. 636/77 και την αριθ. ΙΓ. 16400/5.11.1979 απόφαση του Νομάρχη Ηλείας (Π.Δ. 636/77 άρθρο 63 παρ. 1) που συγκλήθηκε με την αριθ. πρωτ. 6286/24.6.87 εντολή του Προέδρου της πήγαμε επί τόπου στην παράκτια περιοχή «Ψαθόλακα ή Άγιοι Ανάργυροι» της Κοινότητας Αγίου Ηλία στις 9.7.1987 και στις 11.1.88 και αφού λάβαμε υπόψη:

1. Την με αριθ. πρωτ. ΙΓ.8933/25.10.1983 αίτηση κληρονόμων Π. Λουκάτου με την οποία ζητείται ο καθορισμός των ορίων του Αιγιαλού και της παραλίας στη παρακάτω περιοχή.

2. Τοπογραφικό και υψομετρικό διάγραμμα που συντάχθηκε από τον Δημήτριο Δημητρακόπουλο Τοπογράφο Μηχανικό τον Σεπτέμβριο του 1983 σε τρία (3) φωτοτυπικά αντίγραφα σε κλίμακα 1:500 και το οποίο ελέγχθηκε επί του πεδίου ως προς το ανάγλυφο του εδάφους από τον Ηλία Στάθη Διπλ. Πολ. Μηχ/κό στη Δ/νση ΤΥ Ν Ηλείας στις 6.4.1984 και θεωρήθηκε από τον Νικόλαο Χατζίνη Πολιτικό Μηχ/κό Δ/ντή της ΔΤΥ Ν. Ηλείας στις 6.4.1984 όπως ορίζει το άρθρο 20 του Ν. 719/77.

3. Τις διατάξεις του Α.Ν. 2344/40 όπως τροποποιήθηκε και ισχύει σήμερα καθώς και την δικαστηριακή και διοικητική Νομολογία.

4. Τις διατάξεις του Οικιστικού Νόμου του 1337 ΦΕΚ 334/14.3.1983.

5. Την από τις επιτόπιες μεταβάσεις μας αντίληψη που σχηματίσαμε για το πλάτος της ζώνης της ξηράς που βρέχεται από την θάλασσα και από άλλα συναφή στοιχεία όπως την σύσταση του εδάφους (αμμώδους) την διαμόρφωσή του καθώς και την βλάστηση του εδάφους που υπάρχει, αποφασίζουμε:

Καθορίζουμε στο παρακάτω τοπογραφικό διάγραμμα.

α) Την οριογραμμή Ε0, Ε1, Ε2, Ε2' ... Ε8 με κόκκινη συνεχή πολυγωνική γραμμή της οποίας οι κορυφές συμπίπτουν με τις κορυφές της όδευσης που είναι εξασφαλισμένη.

β) Την οριογραμμή της παραλίας Κ0', Κ1'... Κ11' με συνεχή κίτρινη πολυγωνική γραμμή της οποίας οι κορυφές εξασφαλίζονται από την οριογραμμή του Αιγιαλού όπως φαίνεται στο τοπογραφικό διάγραμμα και σε παράλληλη απόσταση 10 μέτρων από αυτή του Αιγιαλού.

γ) Τίθεται ζώνη παραλίας 10.000 μέτρων επειδή δεν εξυπηρετούνται οι σκοποί της παρ. 1 του άρθρου 7 του Α.Ν. 2344/40.

δ) Δεν υπάρχει παλαιός Αιγιαλός στην παραπάνω θέση λόγω της απότομης υψομετρικής μεταβολής του εδάφους και της στη συνέχεια συστάσεως του εδάφους.

ε) Δεν υπάρχουν κτίσματα στη παραλία.

στ) Η χάραξη του Αιγιαλού και της παραλίας γίνεται κατά πρώτον.

Ο ΠΡΟΕΔΡΟΣ
ΘΑΛΕΙΑ ΒΑΒΟΥΓΙΟΥ

ΤΑ ΜΕΛΗ

1) Ηλίας Στάθης Πολ. Μηχ/κός με Α'β. στη Δ.Τ.Υ.Ν. Ηλείας.
2) Παναγιώτης Μητρόπουλος Λιμενάρχης Κατακώλου.

ΤΟΠΟΓΡΑΦΙΚΟ ΔΙΑΓΡΑΜΜΑ
ΚΑΘΟΡΙΣΜΟΥ ΟΡΙΩΝ ΑΙΓΙΑΛΟΥ-ΠΑΡΑΛΙΑΣ

ΠΕΡΙΟΧΗ: "ΨΑΘΟΛΑΚΑ" ή "ΑΓ. ΑΝΑΡΓΥΡΟΙ"
ΕΝΔΙΑΦΕΡΟΜΕΝΟΣ: ΚΛΗΡΟΝΟΜΟΙ Π. ΛΟΥΚΑΤΟΥ
ΚΟΙΝΟΤΗΣ: ΑΓΙΟΥ ΗΛΙΑ
ΕΠΑΡΧΙΑ: ΗΛΕΙΑΣ
ΑΡΜΟΔΙΑ ΟΙΚ. ΕΦΟΡΙΑ: ΠΥΡΓΟΥ
ΝΟΜΑΡΧΙΑ: ΗΛΕΙΑΣ

ΚΛΙΜΑΞ 1:500
ΙΣΟΔΙΑΣΤΑΣΗ 0,50 μ.

ΤΡΙΓΩΝΟΜΕΤΡΙΚΗ ΕΞΑΡΤΗΣΗ ΑΠΟ ΚΡΑΤΙΚΟ ΤΡΙΓ. ΔΙΚΤΥΟ
ΥΨΟΜΕΤΡΙΚΗ ΑΦΕΤΗΡΙΑ ΚΡΑΤΙΚΟ REPER ΤΡΙΓ/ΚΟΥ
ΚΕΝΤΡΟΥ ΦΥΛΛΟΥ ΧΑΡΤΟΥ 1:50.000 ΠΥΡΓΟΣ

φ = 37° 45′ λ = -2° 15′

ΜΕΘΟΔΟΣ ΑΠΟΤΥΠΩΣΕΩΣ: ΤΑΧΥΜΕΤΡΙΑ
ΧΡΟΝΟΛΟΓΙΑ ΑΠΟΤΥΠΩΣΕΩΣ: ΣΕΠΤΕΜΒΡΗΣ '83.

ΥΠΟΜΝΗΜΑ

πολ/κο σημείο	ακτογραμμή με άμμο
ορόσημο εκ betom	βραχώδης
Τριγ/κό	σχοίνα
πολικό σημείο	καλαμιώνας
εικονοστάσι	ρέμα
όριο ιδιοκτησίας	απότομη κατάπτωση (κάθετο πρανές)
	βράχια

Ο
ΣΥΝΤΑΞΑΣ ΜΗΧΑΝΙΚΟΣ

ΔΗΜΗΤΡΙΟΣ Ι. ΔΗΜΗΤΡΑΚΟΠΟΥΛΟΣ
ΑΓΡ. ΤΟΠΟΓΡΑΦΟΣ ΜΗΧΑΝΙΚΟΣ

Χώρος δι' απόσπασμα χάρτου 1:50.000
(Η θέσις σημειούται επί του αποσπάσματος δι' ερυθρού χρώμ.)

Φ.Χ. ΠΥΡΓΟΣ
ΚΛΙΜΑΞ 1:50.000

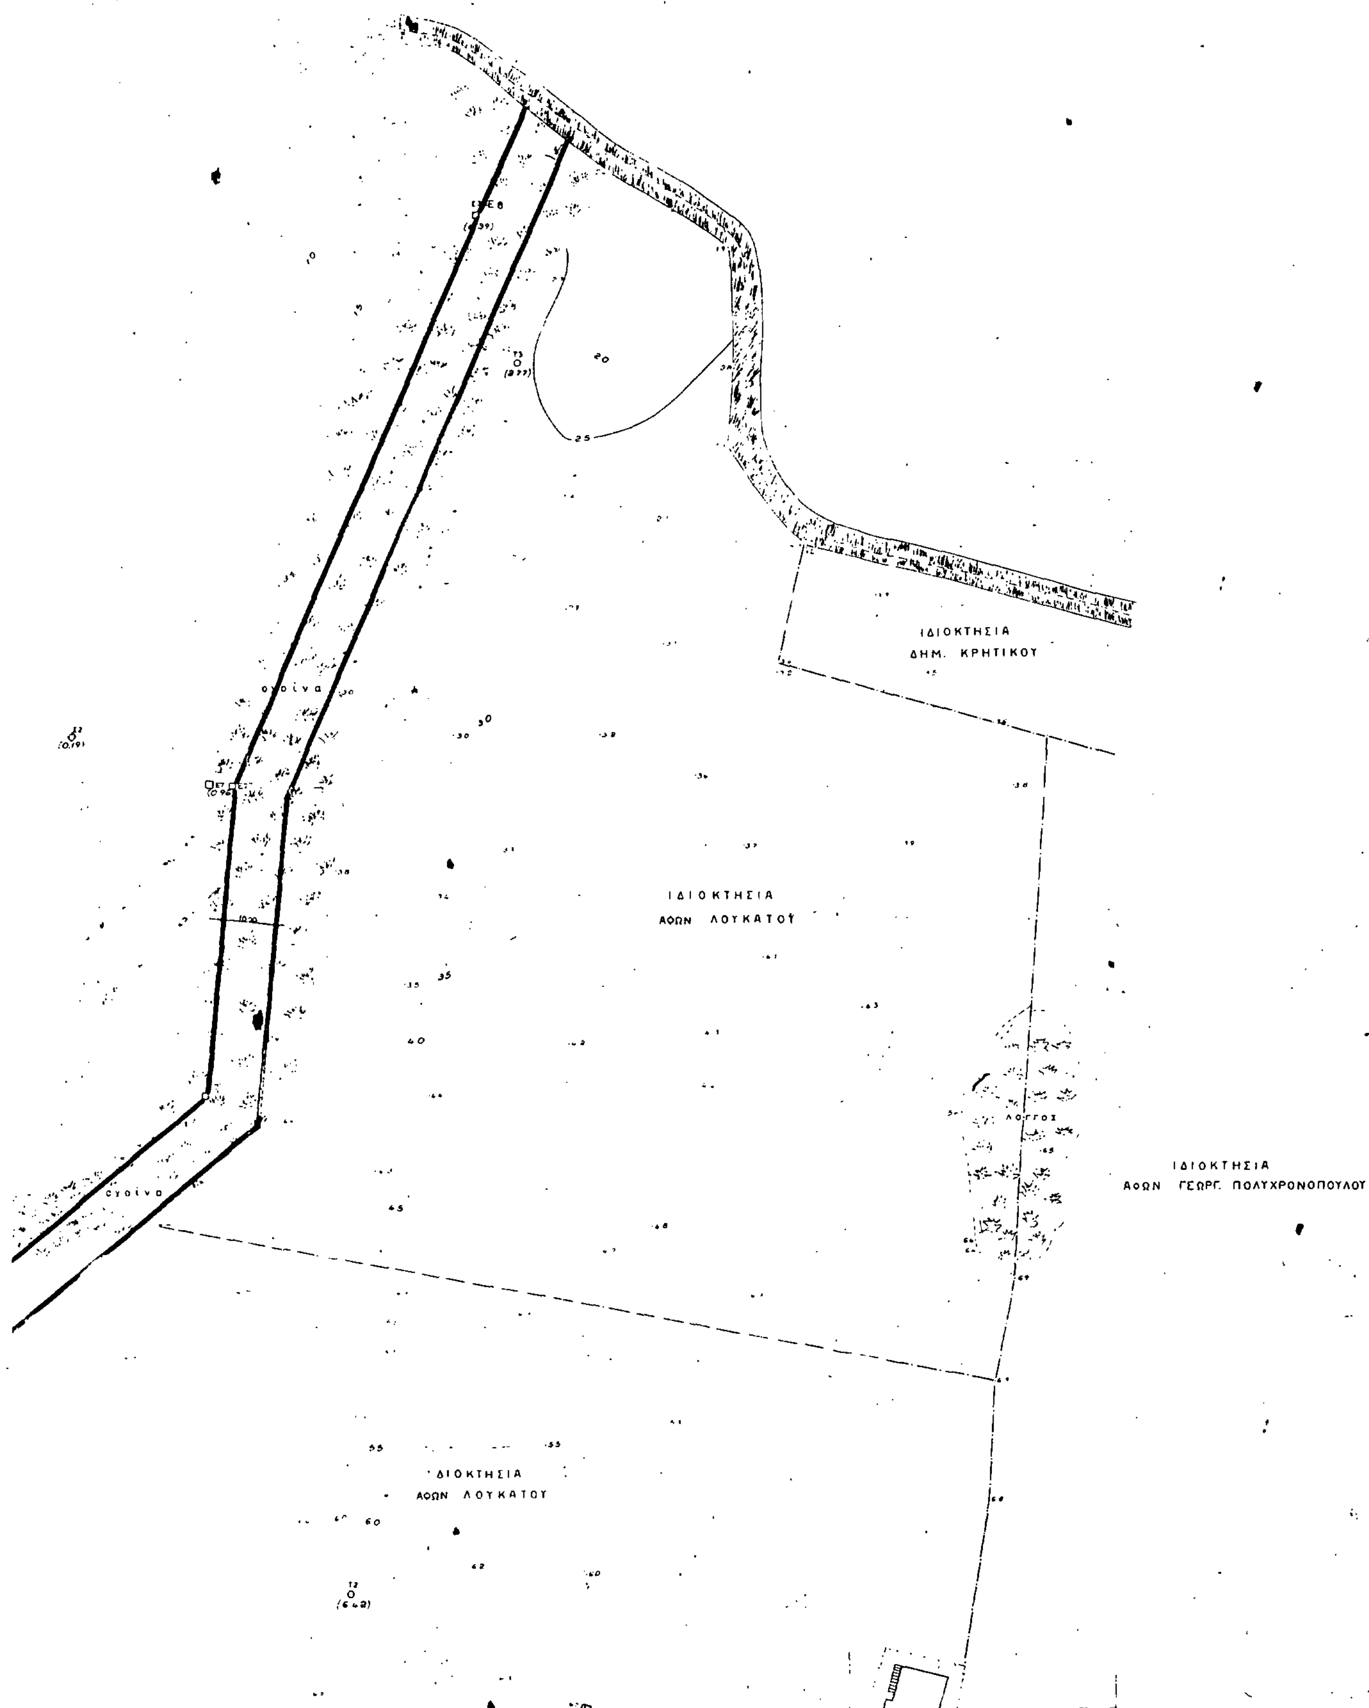
Εθεωρήθη
Ο
Δ/ντής της Τ.Υ.Ν. ΗΛΕΙΑΣ

ΝΙΚ. ΧΑΤΖΗΝΗΣ
ΠΟΛ. ΜΗΧΑΝΙΚΟΣ
Με βαθμό 3°

Ηλέχθη επί τόπου διά την ακρίβειαν της αποτυπώσεως.
Ο
Μηχανικός της Δ.Τ.Υ.Ν.

ΥΠΟΜΝΗΜΑ ΕΠΙΤΡΟΠΗΣ

1. Το παρόν τοπογραφικό διάγραμμα συνοδεύει την από


ΙΔΙΟΚΤΗΣΙΑ
ΔΗΜ. ΚΡΗΤΙΚΟΥ
σχοίνα
ΙΔΙΟΚΤΗΣΙΑ
ΑΦΩΝ ΛΟΥΚΑΤΟΥ
ΙΔΙΟΚΤΗΣΙΑ
ΑΦΩΝ ΓΕΩΡΓ. ΠΟΛΥΧΡΟΝΟΠΟΥΛΟΥ
σχοίνα
ΙΔΙΟΚΤΗΣΙΑ
ΑΦΩΝ ΛΟΥΚΑΤΟΥ

ΥΠΟΜΝΗΜΑ ΕΠΙΤΡΟΠΗΣ

1. Το παρόν τοπογραφικό διάγραμμα συνοδεύει την από Έκθεση της Επιτροπής καθορισμού των ορίων του Αιγιαλού (άρθρ. 74 του Π.Δ. 636/77).
2. (Κόκκινη) $E_0, E_1, E_2, E_2', E_2'', E_3, E_3', E_4, E_4', E_5, E_6', E_6'', E_7', E_7'', E_8$ οριογραμμή Αιγιαλού
   (Κίτρινη) $K_0', K_1', K_2', K_3', K_4', K_5', K_6', K_7', K_8', K_9', K_{10}', K_{11}'$ —»— Παραλίας
3. Οι κορυφές των οριογραμμών εξασφαλίζονται όπως σημειώνονται στο διάγραμμα (Η οριογραμμή Αιγιαλού συμπίπτει με τις κορυφές της όδευσης)
4. Τίθεται ζώνη παραλίας επειδή δεν εφαρμόζονται οι σκοποί της παρ. 1 του άρθρ. 7 του Α.Ν. 2344/40
5. Δεν υπάρχουν κτίσματα στην παραλία
6. Δεν υπάρχει παλαιός Αιγιαλός
7. Η χάραξη του Αιγιαλού και της Παραλίας γίνεται κατά πρώτον.

Ο ΠΡΟΕΔΡΟΣ ΤΑ ΜΕΛΗ

1. Ηλίας Σταθής
   Πολ. Μηχ/κός με Α΄β. στη Δ.Τ.Υ.Ν. Ηλείας
2.

σχοίνα

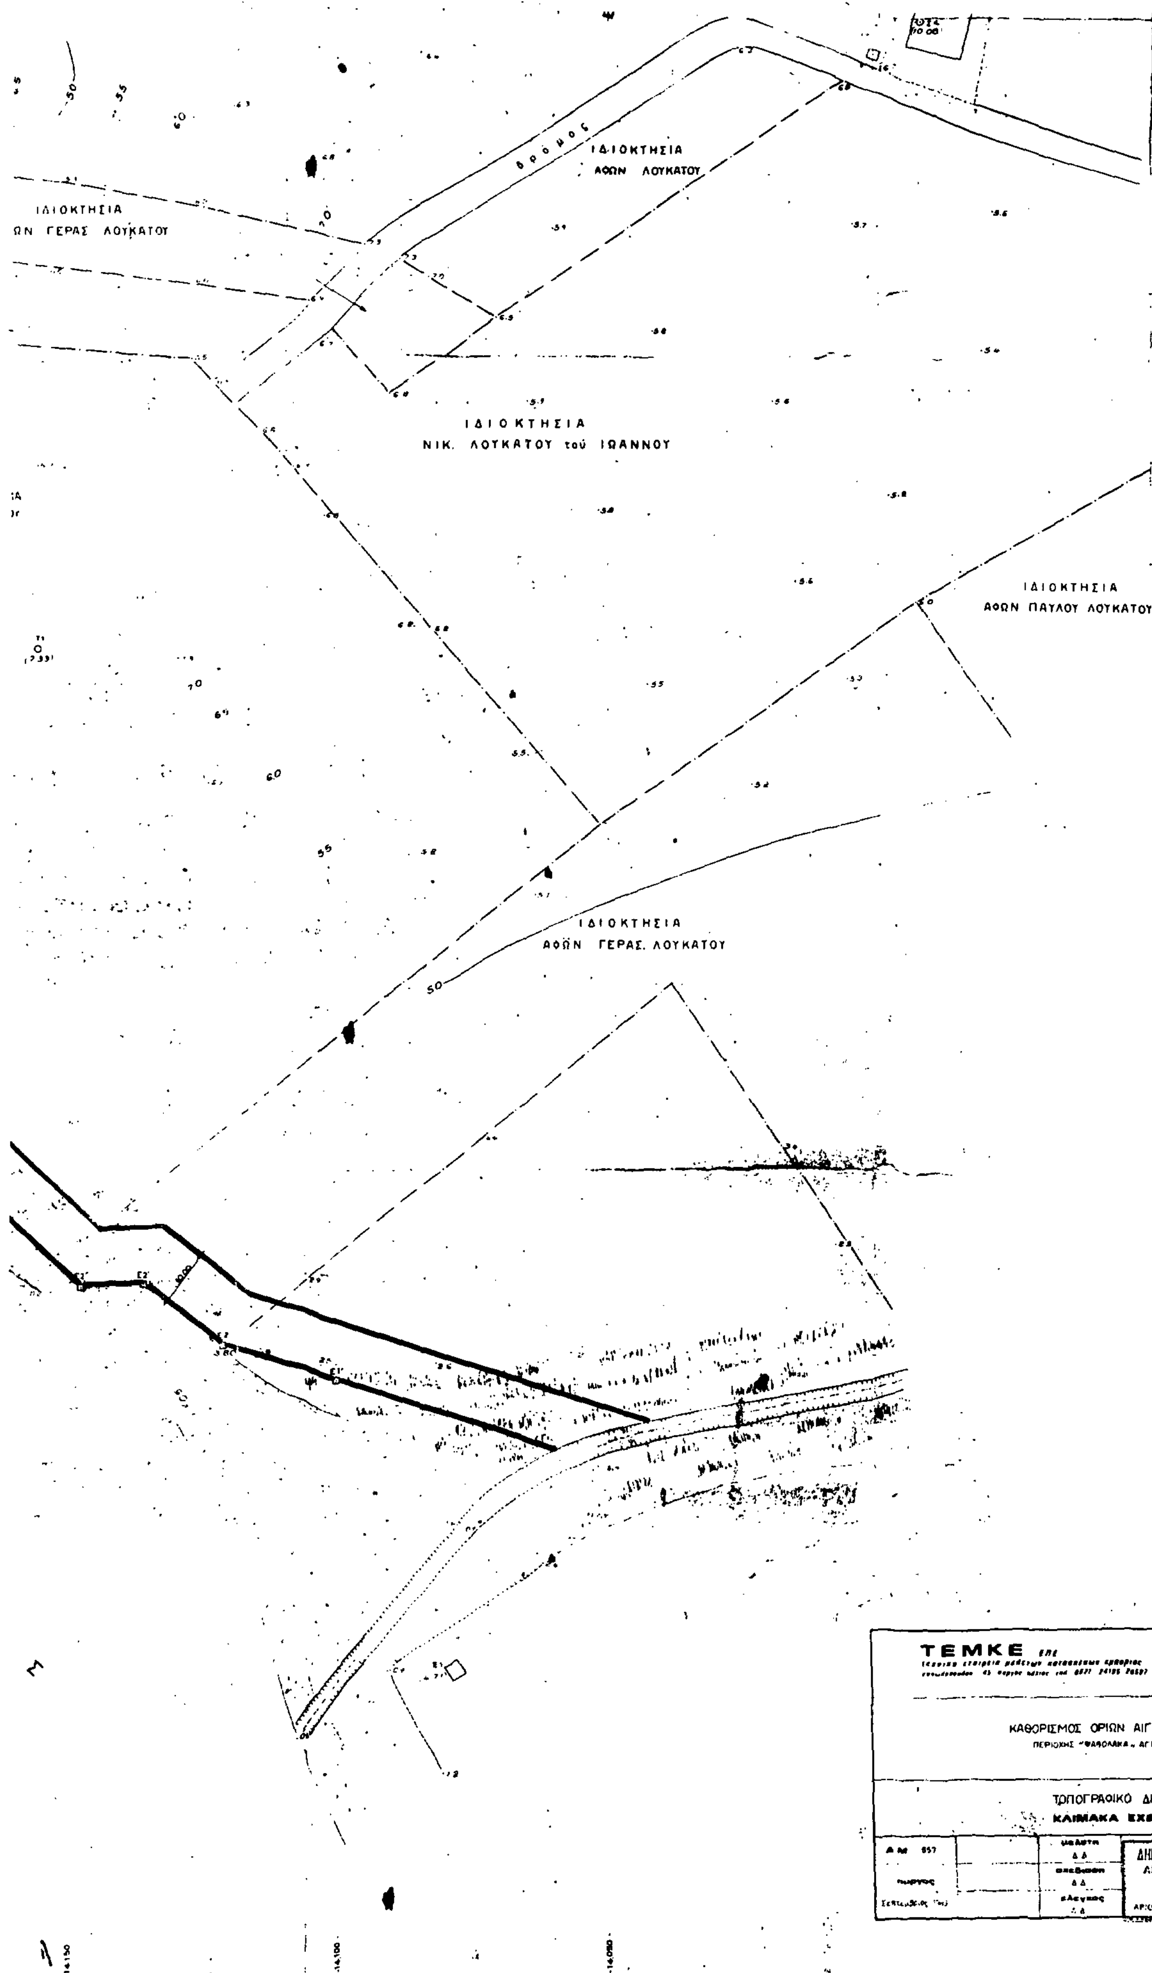
ΙΔΙΟΚΤΗΣ
ΑΦΩΝ ΛΟΥΚΑΤ

βράχια

σχοίνα

Ι Ο Ν Ι Ο

Π Ε Λ Α Γ Ο


δρόμος
ΙΔΙΟΚΤΗΣΙΑ
ΑΦΩΝ ΛΟΥΚΑΤΟΥ
ΙΔΙΟΚΤΗΣΙΑ
ΩΝ ΓΕΡΑΣ ΛΟΥΚΑΤΟΥ
ΙΔΙΟΚΤΗΣΙΑ
ΝΙΚ. ΛΟΥΚΑΤΟΥ του ΙΩΑΝΝΟΥ
ΙΔΙΟΚΤΗΣΙΑ
ΑΦΩΝ ΠΑΥΛΟΥ ΛΟΥΚΑΤΟΥ
ΙΔΙΟΚΤΗΣΙΑ
ΑΦΩΝ ΓΕΡΑΣ. ΛΟΥΚΑΤΟΥ
TEMKE
ΚΑΘΟΡΙΣΜΟΣ ΟΡΙΩΝ ΑΙΓΙΑΛΟΥ - ΠΑΡΑΛΙΑΣ
ΠΕΡΙΟΧΗΣ «ΨΑΡΟΛΑΚΑ» ΑΓΙΟΥ ΗΛΙΑ ΗΛΕΙΑΣ
ΤΟΠΟΓΡΑΦΙΚΟ ΔΙΑΓΡΑΜΜΑ
ΚΛΙΜΑΚΑ ΣΧΕΔΙΟΥ 1:500
μελέτη Δ.Δ.
σχεδίαση Δ.Δ.
έλεγχος Δ.Δ.
ΔΗΜΗΤΡΙΟΣ Ι. ΔΗΜΗΤΡΑΚΟΠΟΥΛΟΣ
ΑΓΡ. ΤΟΠΟΓΡΑΦΟΣ ΜΗΧΑΝΙΚΟΣ
ΔΙΠΛΩΜΑΤΟΥΧΟΣ Ε.Μ.Π.
ΠΥΡΓΟΣ
ΑΡΙΘ. ΜΗΤΡ. Τ.Ε.Ε. 22173 - ΤΗΛ. 23822 26180
Τ-1

Αριθ. 8280 (4)

Αναγκαστική απαλλοτρίωση ακινήτου στην περιοχή Αρμένων Ν. Ρεθύμνου.

Η ΝΟΜΑΡΧΗΣ ΡΕΘΥΜΝΟΥ

Έχοντας υπόψη:

1) Τις διατάξεις α) του Ν.Δ. 797/71 «Περί αναγκαστικών απαλλοτριώσεων σε συνδιασμό με τις διατάξεις του Β.Δ/τος 139/71 «Περί της αρμοδιότητας των Νομαρχών προς κήρυξιν αναγκαστικών τινών απαλλοτριώσεων».

2) Τις διατάξεις του άρθρου 1 του Νόμου ΒΡΞΖ/1893» Περί αναγκαστικής απαλλοτριώσεως ακινήτων προς συντήρηση ή ανεύρεση αρχαιοτήτων.

3. Την 8/87 πράξη του ΚΑΣ., αποφασίζουμε:

Κηρύσσουμε την αναγκαστική απαλλοτρίωση ακινήτου, για λόγους δημόσιας ωφέλειας. Ειδικότερα για λόγους προστασίας συντήρησης και ανάδειξης του Αρχαιολογικού χώρου των Αρμένων, εμβαδού 8.012,60 μ2 που βρίσκεται στην περιοχή Αρμένων Ρεθύμνου και απεικονίζεται με τα γράμματα Α - Β - Γ - Δ - Ε - Ζ - Η - Θ - Ι - Κ - Λ - Μ - Ν - Ξ - Ο - Π - Ρ - Σ - Τ - Α στο κτηματολογικό διάγραμμα - πίνακα του Θ. Καλαμπάκου που έχει θεωρήσει στις 13.6.88 ο Δ/ντής Αποτυπώσεων ή Συντηρήσεως κτιρίων του ΤΑΠΑ και ανήκει κατά φερομένη κυριότητα στην ΡΕΑ ΕΠΕ Ρεθεμνιώτικη Ασβεστοποιία.

Η απαλλοτρίωση κηρύσσεται υπέρ του Δημοσίου και με δαπάνη του Ταμείου Αρχαιολογικών Πόρων και Απαλλοτριώσεων.

Η απόφαση αυτή να δημοσιευθεί στην Εφημερίδα της Κυβερνήσεως.

Ρέθυμνο, 4 Οκτωβρίου 1988

Η Νομάρχης

Β. ΜΟΣΙΑΛΟΥ

ΑΝΑΚΟΙΝΩΣΕΙΣ

Αριθ. 3313 (5)

Περί ειδοποιήσεως για την παρακατάθεση που έχει γίνει του ποσού της αποζημιώσεως των ακινήτων που απαλλοτριώθηκαν για τη διαπλάτυνση της επαρχιακής οδού στη διασταύρωση προς Λειβάδι του χωρίου Βουτά Σελίνου Ν. Χανίων.

ΤΟ ΝΟΜΑΡΧΙΑΚΟ ΤΑΜΕΙΟ ΧΑΝΙΩΝ

Έχοντας υπόψη τα άρθρα 7 & 8 του Ν.Δ. 797/71 «περί αναγκαστικών απαλλοτριώσεων», φέρουμε σε γνώση των κατωτέρω ενδιαφερομένων:

α) Αυτών που έχουν ή αξιούν δικαιώματα κυριότητας στα δια της αριθμ. 4769/19.3.86 αποφάσεως του Νομάρχη Χανίων (ΦΕΚ 135/25.2.87 τ. Δ') αναγκαστικώς απαλλοτριωθέντα ακίνητα για τη διαπλάτυνση της επαρχ. οδού στη διασταύρωση προς Λειβάδι του χωρίου Βουτά Σελίνου.

β) Των τυχόν επί των ακινήτων αυτών εγγεγραμμένων ενυποθήκων ή κατασχόντων δανειστών ή τρίτων διεκδικητών, ότι η αποζημίωση που προκύπτει βάση της αριθμ. 823/1987 αποφάσεως του Μονομελούς Πρωτοδικείου Χανίων, περί καθορισμού προσωρινών τιμών αποζημιώσεως των ανωτέρω ακινήτων, όπως εμφανίζονται αυτά στο σχετικό κτηματολογικό πίνακα, κατατέθηκε στο Ταμείο Παρακαταθηκών και Δανείων και εκδόθηκε για το σκοπό αυτό, το αριθ. 1094/22.9.88 γραμμάτιο συστάσεως παρακαταθήκης του Γραφείου Παρακαταθηκών Κισάμου, για συνολικό ποσό δραχμών 167.500.

Η αποζημίωση αυτή είναι αποδοτέα στους κατά νόμο δικαιούχους.

Χανιά, 4 Οκτωβρίου 1988

Ο Νομάρχης

Ως Πρόεδρος του Νομαρχ. Ταμείου

Μ. ΜΠΡΙΛΛΑΚΗΣ

ΠΟΛΕΟΔΟΜΙΑ

ΑΝΑΚΟΙΝΩΣΕΙΣ

Αριθ. Δ12δ/οίκ./11711 (6)

Ανάκληση παρακατάθεσης αποζημίωσης ακινήτων που έχουν ρυμοτομηθεί με το εγκεχριμένο ρυμοτομικό σχέδιο πόλεως Αθηνών για τη διάνοιξη της οδού Καφαντάρη από την οδό Αναξάρχου μέχρι την οδό Φιλολάου σύμφωνα με τις ενδείξεις της Π.Α. 82/83.

Ο ΥΠΟΥΡΓΟΣ ΠΕΡΙΒΑΛΛΟΝΤΟΣ, ΧΩΡΟΤΑΞΙΑΣ & ΔΗΜ. ΕΡΓΩΝ

Έχοντας υπόψη:

1) Τις διατάξεις του ν.δ. 17.7.1923 «περί σχεδίων πόλεων, κωμών κλπ.» (ΦΕΚ 228Α/23).

2) Τις διατάξεις του ν.δ/τος 797/71 «περί αναγκαστικών απαλλοτριώσεων (ΦΕΚ 1Α/71).

3) Τις αποφάσεις Δ12δ/11113/24.8.88 και Δ12δ/11573/30.9.88 της Δ/νσης Δ12 Απαλ/σεων και Τοπογραφήσεων.

4) Τον πίνακα παρακατάθεσης με ημερομηνία 7.10.1988.

5) Την ειδοποίησή μας Δ1γ/οίκ/11307/2.8.1984 που δημοσιεύθηκε στο ΦΕΚ 460/22.8.84 τ.Δ'.

6) Τις διατάξεις του Π.Δ. 69/88 ΦΕΚ 28/16.2.88 τ.Α' «Οργανισμός ΓΓΔΕ», ειδοποιούμε:

Τα πρόσωπα που έχουν ή αξιώνουν εμπράγματα δικαιώματα στις ιδιοκτησίες 9, 12 και 17 όπως εμφαίνονται στο με αριθμό 82/83 κτηματολογικό πίνακα και τοπογραφικό διάγραμμα, ότι ανακαλείται η παρακατάθεση της αποζημίωσης των που παρακατατέθηκε με το γραμμάτιο 735.833/31.7.1984 και ειδικότερα: ποσό 18.352.900 δραχμές για την ιδιοκτησία 9 και ποσό 6.095.000 δραχμές για την ιδιοκτησία 12.

Αθήνα, 10 Οκτωβρίου 1988

Με εντολή Υπουργού

Ο Διευθυντής

ΚΩΝ/ΝΟΣ ΔΕΣΥΠΡΗΣ

(7)

Γνωστοποίηση καταθέσεως αποζημιώσεως λόγω προσκυρώσεως στο Ν. Κιλκίς

Γνωστοποιείται κατά νόμον (ΑΝ 1731/1939) για την συντέλεση της απαλλοτριώσεως ότι από τους υπόχρεους Αριστείδη Φιλιππίδη του Λαζάρου και Άρτεμη συζ. Αριστείδη Φιλιππίδη, κατοίκους Κιλκίς, οδός Λέχκα αριθμ. 18 κατετέθη η καθορισθείσα αποζημίωσις δυνάμει της υπ' αριθμ. 139/1988 οριστικής αποφάσεως του Πολυμελούς Πρωτοδικείου Κιλκίς με την οποία καθορίσθηκε η οριστική τιμή μονάδος των οικοπεδικών τμημάτων που προσκυρώνονται στις ιδιοκτησίες τους με την υπ' αριθμ. 1/1984 πράξη τακτοποιήσεως και αναλογισμού αποζημιώσεως του ΤΠΠΕ Νομαρχίας Κιλκίς εκδοθέντων αντιστοίχως των υπ' αριθμ. 10981 ποσού δρχ. 1.875.000 και 10.980 ποσού δρχ. 250.000 γραμματίων συστάσεως παρακαταθήκης του Ταμείου Παρακαταθηκών και Δανείων Κιλκίς.

Κιλκίς, 11 Οκτωβρίου 1988

Ο Πληρεξούσιος Δικηγόρος

ΞΕΝΟΦΩΝ Ι. ΣΤΕΡΓΙΑΔΗΣ

ΑΠΟ ΤΟ ΕΘΝΙΚΟ ΤΥΠΟΓΡΑΦΕΙΟ